
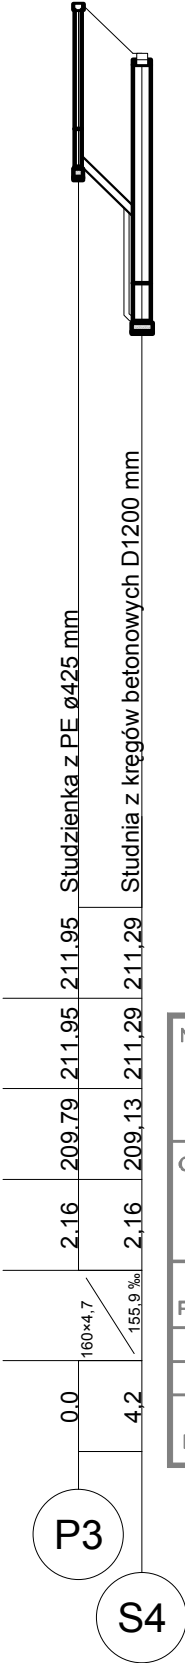
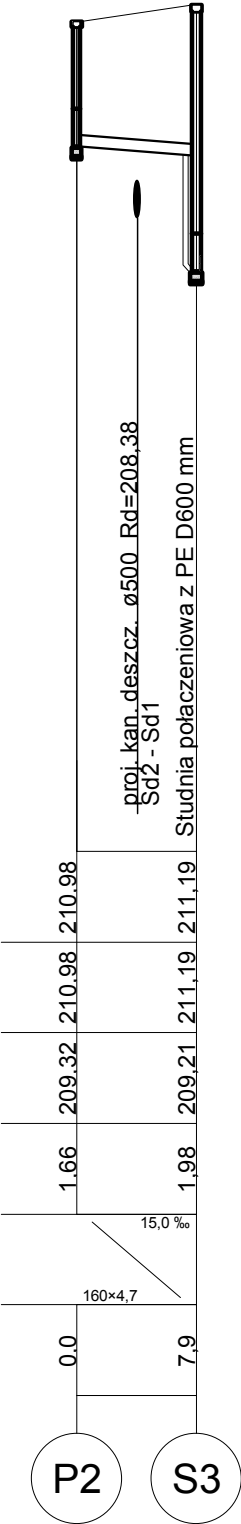


Poziom porównawczy 200,00 m n.p.m.

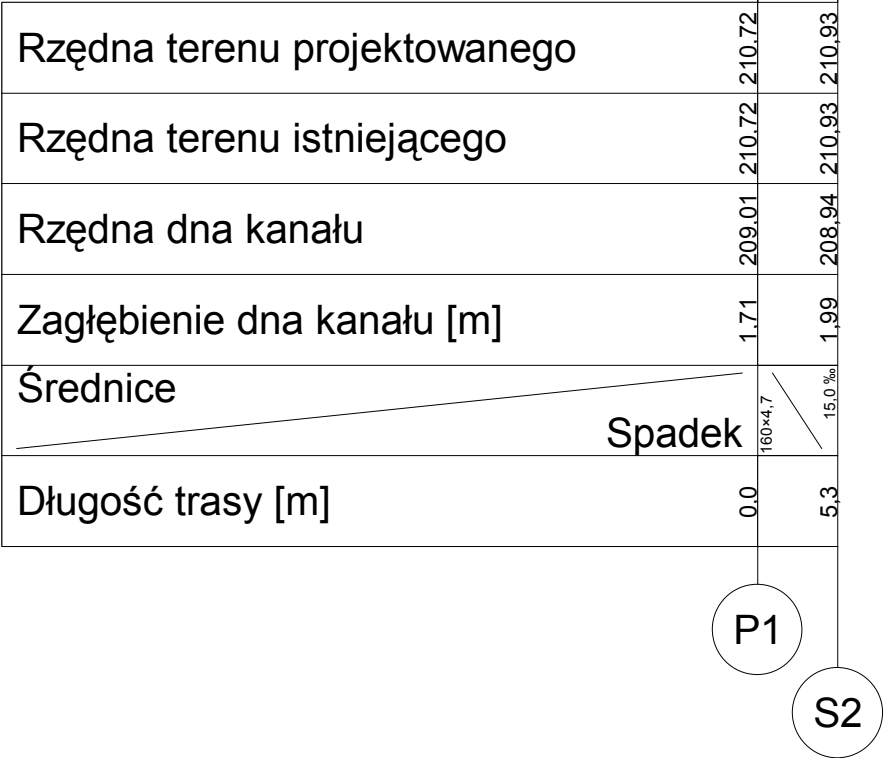

Nazwa rysunku:				
Profil podłużny kanalizacji deszczowej - przykanaliki				
Obiekt:				
Kanalizacja deszczowa w ulicy Średniej w Samborowicach				
Projektant	Imię i nazwisko	Nr uprawnień	Podpis	Stadium: PB
	Inż. Andrzej Sawicki	69/2000		Branża: Sanitarna
				Skala: 1:100/500
				Nr rysunku: 4
Data: Maj 2010 r		Firma: "SAWAND-BUD" 47-400 Racibórz Ul.Spółdzielcza 4/5		