

# **PROJEKT UTWARDZENIA PLACU PRZY KOŚCIELE W PAWŁOWIE**

Lokalizacja: 47-480 Pawłów  
ul. Powstańców Śl.  
dz. ewid. 608

Zamawiający: Gmina Pietrowice Wielkie  
47-480 Pietrowice Wielkie  
ul. Szkolna 5

Projektant: mgr Jerzy Reichel  
upr. bud. 122/88

JERZY REICHEL  
upr. do projektowania  
i nadzorowania robót budowlanych  
122/88, SKK BO/2732/01  
ul. Żymierskiego 5, 47-480 Pietrowice Wielkie

marzec 2010

## **ZAWARTOŚĆ OPRACOWANIA**

### **I. PROJEKT BUDOWLANY**

#### **A. PROJEKT UTWARDZENIA PLACU PRZY KOŚCIELE W PAWŁOWIE**

## Spis treści

### **I. CZĘŚĆ OGÓLNA**

Załączniki

Oświadczenie projektanta

Uprawnienia projektanta

Zaświadczenie o przynależności do Izby Samorządu Zawodowego

Wypis z rejestru gruntów

1. Temat i zakres opracowania

2. Podstawa opracowania

3. Założenia

4. Wskaźniki techniczne

### **II. OPIS TECHNICZNY**

1. Stan istniejący

2. Informacje dodatkowe

### **III. RYSUNKI**

1. Sytuacja

2. Rzut placu 1:100

3. Rzut placu powiększenie

4. Szczegóły

**Oświadczenie projektanta**  
**zgodnie z art. 20 ust 4 Ustawy z dnia 07.07.1994 r. Prawo Budowlane**  
**(Dz. U. nr 207 poz. 2016 z późn. zm.)**

Przedmiot  
opracowania :                      Projekt utwardzenia placu przy kościele w Pawłowie

Lokalizacja:                      47-480 Pawłów  
    ul. Powstańców Śl.  
    dz. ewid. 608

Zamawiający:                      Gmina Pietrowice Wielkie  
    47-480 Pietrowice Wielkie  
    ul. Szkolna 5

Projektant:                        mgr Jerzy Reichel  
    upr. bud. 122/88

oświadczam, że projekt został opracowany w sposób zgodny z ustaleniami określonymi w wypisie i wyrycie z planu zagospodarowania gminy Pietrowice Wielkie dla sołectwa Pawłów, wymaganiami ustawy, warunkami technicznymi i obowiązującymi Polskimi Normami, przepisami oraz zasadami wiedzy technicznej.

Podpisano:

projektant

## I. CZĘŚĆ OGÓLNA

### 1. Temat i zakres opracowania

Tematem opracowania jest projekt utwardzenia placu przy kościele w Pawłowie przy ul. Powstańców Śl. dz. 608,

### 2. Podstawa opracowania

Zlecenie inwestora

### 3. Założenia

1. Wypis i wyrys
2. Inwentaryzacja do celów projektowych
3. ustalenia z inwestorem
4. obowiązujące przepisy, normy i warunki techniczne
5. mapa do celów projektowych

### 4. Wskaźniki techniczne terenu

- pow. działki — 1 644 m<sup>2</sup>  
w tym:
  - pow. utwardzenia projektowana — 567,56 m<sup>2</sup>
  - pow. ziieleńców projektowana — 74,10 m<sup>2</sup>
  - powierzchnia całkowita — 641,66 m<sup>3</sup>

## **II. OPIS TECHNICZNY**

### **1. Stan istniejący**

Teren projektowany do utwardzenia to część działki 608 . Łączna powierzchnia terenu wynosi 1 644 m<sup>2</sup>.

Powierzchnia terenu płaska równomiernie opadająca w kierunku drogi wojewódzkiej 417 na rzędnej 224,70 m npm do 224,15 m npm

Wjazd na plac istniejący nieutwardzony od strony zachodniej z drogi publicznej .

Plac stanowi centrum wsi nieutwardzony, dostęp w okresie jesienno-zimowym jak i opadów deszczu utrudniony. Brak uzbrojenia podziemnego, jedynie przez działkę przebiega kanalizacja deszczowa oraz naziemna sieć energetyczna.

### **2. Stan projektowany**

Projektuje się utwardzenie placu o powierzchni 567,50 m<sup>2</sup> kostką betonową gr. 8 cm w następującej technologii:

- a) korytowanie mechaniczne gr. 30 cm,
- b) profilowanie i zagęszczenie,
- c) warstwa odsączająca gr. 10 cm,
- d) warstwa dolna podbudowy z tłucznia gr. 15 cm,
- e) warstwa górna podbudowy z tłucznia gr. 8 cm,
- f) kostka betonowa gr. 8 cm na podsypce cementowo-piaskowej 1:4 gr 3 cm
- g) remont i regulacja istniejącego odwodnienia,
- h) zieleńce o pow. 74,10 m<sup>2</sup>,

### **4. Informacje dodatkowe**

- teren oraz znajdujące się na nim obiekty nie są wpisane do rejestru zabytków,
- na 30 dni przed przystąpieniem do robót zgłosić zamiar do Referatu Architektury i Budownictwa Starostwa w Raciborzu.
- przy prowadzeniu prac przestrzegać przepisy bhp.

(Nazwa organu wydającego dokument)

STAROSTA RACIBORSKI  
Plac Okrzei 4  
47-400 RACIBÓRZ

Nr kancelaryjny: 2700/2010

Województwo: śląskie

Powiat: raciborski

Gmina: Pietrowice Wielkie

Miejscowość: Pawłów

Jednostka ewidencyjna: 241107\_2, Pietrowice Wielkie

Obręb: 0008, PAWŁÓW

## WYPIS Z REJESTRU GRUNTÓW

Nr jednostki rejestrowej: G. 257

KW: Racibórz 46143

własność:

GINA PIETROWICE WIELKIE

udział 1/1

Siedziba: 47-480 Pietrowice Wielkie, Szkolna 5

Arkusz mapy	Numer działki	Bliższe określenie położenia	Opisy użytków	Oznaczenie użytków i konturów klasy- fikacyjnych	Powierzchnia		Nr Księgi Wieczystej lub oznaczenie innych dokumentów
					użytków w ha	działki w ha	
13	608		Drogi	dr	0,1644	0,1644	KW (gruntowa) Racibórz 46143
Id działki: 241107_2.0008.AR_13.608							
Razem:					0,1644	0,1644	

Powierzchnia jednostki rejestrowej ogółem: 16,5631 ha

Wypis zawiera dane według stanu na dzień: 23.08.2010

Sporządził(a): Przemysław Malinowski



Z up. STAROSTY  
Piotr Blochel  
GEODETA POWIATOWY

Nie podlega opłacie skarbowej

na podstawie art. 3  
ustawy z dnia 16.11.2006 r. o opłacie skarbowej  
(Dz.U. Nr 225, poz. 1935)

2010-08-23

REFERENT

(data, imię i nazwisko, podpis, stanowisko, służbowe pracownika)

Przemysław Malinowski

Informuję, że Pani / Pana dane osobowe są przetwarzane przez Urząd Miasta Racibórz lub Starostwo Powiatowe w Raciborzu zgodnie z przepisami prawa, wydane w celu realizacji zadań Miasta i Powiatu na następującej podstawie prawnej: Ust. 17 maja 1989 r. Prawo geodezyjne i kartograficzne (z późn. zmianami) (Dz.U. z 2005 roku nr 240 poz. 2027).

Wydrukował użytkownik: OPR\_MALINOWSKI, 2010-08-23 12:32, GISAPP1

Numer sprawy : 2700/2010



Arkusz mapy zasadniczej  
Nr: 6.126.22.11.4/12.3

Województwo : śląskie  
Powiat: raciborski  
Gmina: Pietrowice Wielkie  
Obręb : Pawłów




2010 -08- 24 REF

Przemysław

RYS. Nr 2



## PRZEKRÓJ TYPOWY 3-3 PLAC

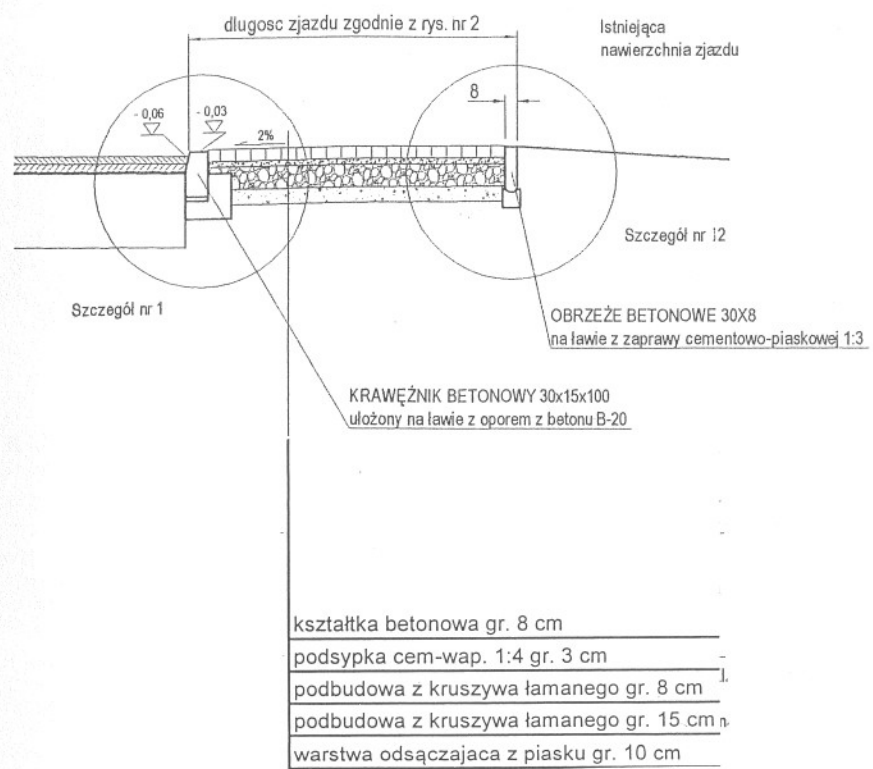

**TEMAT:** Utwardzenie placu przy kościele w Pawłowie


**LOKALIZACJA :** Pawłów ul. Powstańców Śl.

**Przekrój**

**SKALA: 1: 50**

**WYKONAŁ :** Jerzy Reichel

**RYS. Nr 3**

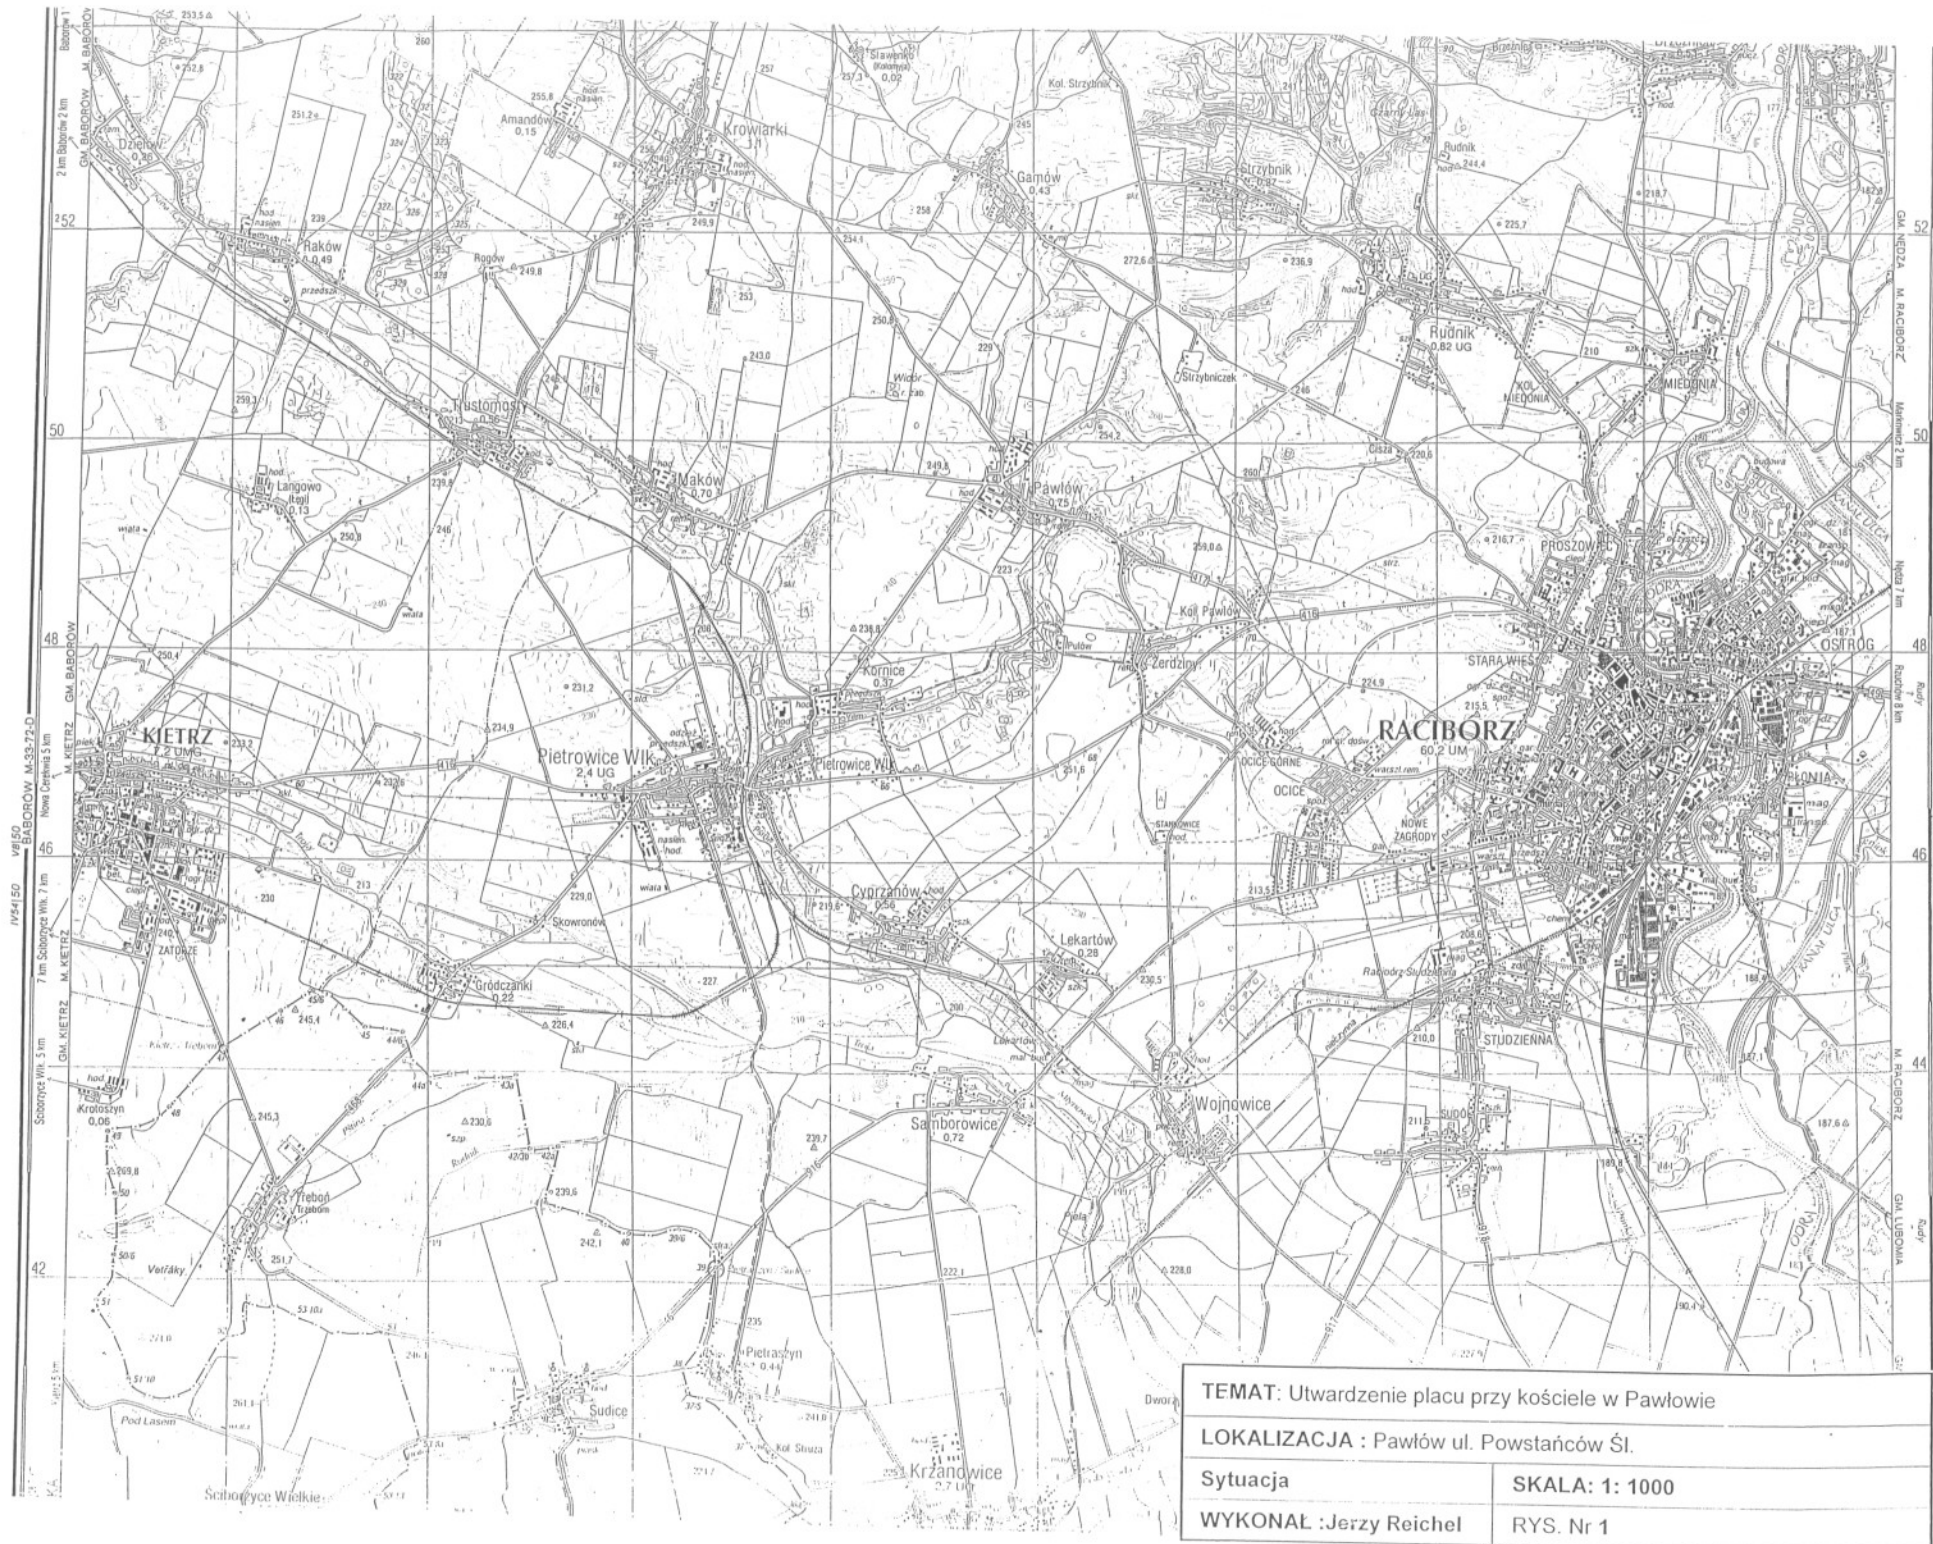


TEMAT: Utwardzenie placu przy kościele w Pawłowie	
LOKALIZACJA : Pawłów ul. Powstańców Śl.	
Sytuacja	SKALA: 1: 1000
WYKONAŁ :Jerzy Reichel	RYŚ. Nr 1

## 1:10



1:10

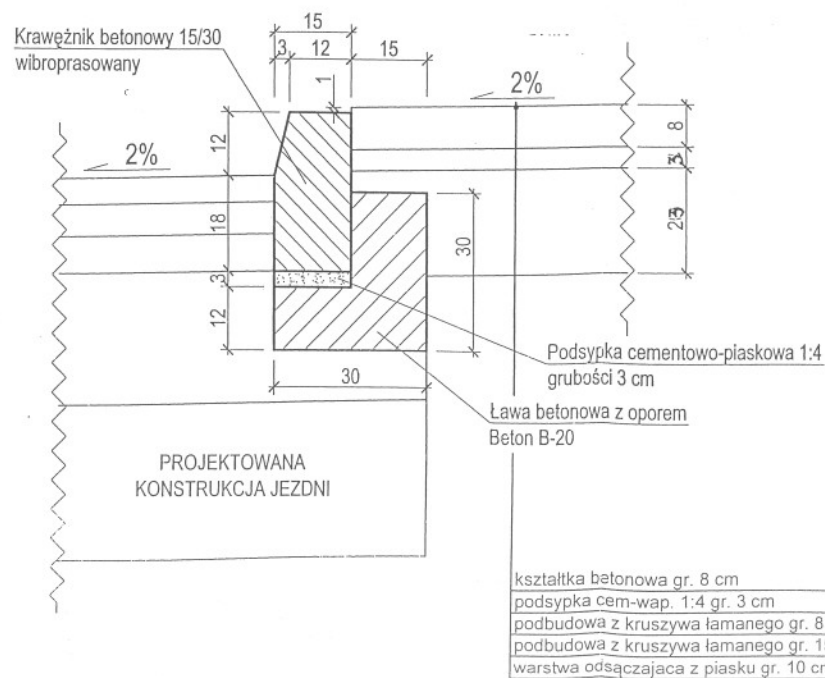

RYS. Nr 4