

Uchwała Nr XXXV/339/2018
Rady Gminy Pietrowice Wielkie
z dnia 04 czerwca 2018r.

**w sprawie przystąpienia do sporządzenia Zmiany nr 3 studium uwarunkowań i kierunków
zagospodarowania przestrzennego gminy Pietrowice Wielkie**

Na podstawie art.18 ust. 2 pkt 15 ustawy z dnia 8 marca 1990r. o samorządzie gminnym (tekst jednolity Dz. U. z 2017 r. poz. 1875) oraz art. 9 ust. 1 i art. 27 ustawy z dnia 27 marca 2003 r. o planowaniu i zagospodarowaniu przestrzennym (tekst jednolity, Dz. U. z 2017 r. poz. 1073 z późn. zm.),

Rada Gminy Pietrowice Wielkie
u c h w a ł a

§ 1

Przystępuje się do sporządzenia Zmiany nr 3 studium uwarunkowań i kierunków zagospodarowania przestrzennego Gminy Pietrowice Wielkie, przyjętego uchwałą nr V/44/2015 Rady Gminy w Pietrowicach Wielkich z dnia 25 lutego 2015 r. z późn. zm.

§ 2

Integralną częścią uchwały jest załącznik graficzny nr 1 przedstawiający granicę obszaru objętego sporządzeniem Zmiany nr 3 Studium, położonego w miejscowości Pietrowice Wielkie.

§ 3

Wykonanie uchwały powierza się Wójtowi Gminy Pietrowice Wielkie.

§ 4

Uchwała wchodzi w życie z dniem podjęcia.


PRZEWODNICZĄCY
Rady Gminy Pietrowice Wielkie

Henryk J. Marcinek

RADA GMINY
Pietrowice Wielkie

Załącznik Nr 1
do Uchwały Nr XXXV/339/2018
Rady Gminy Pietrowice Wielkie
z dnia 04 czerwca 2018 roku

GRANICA OPRACOWANIA

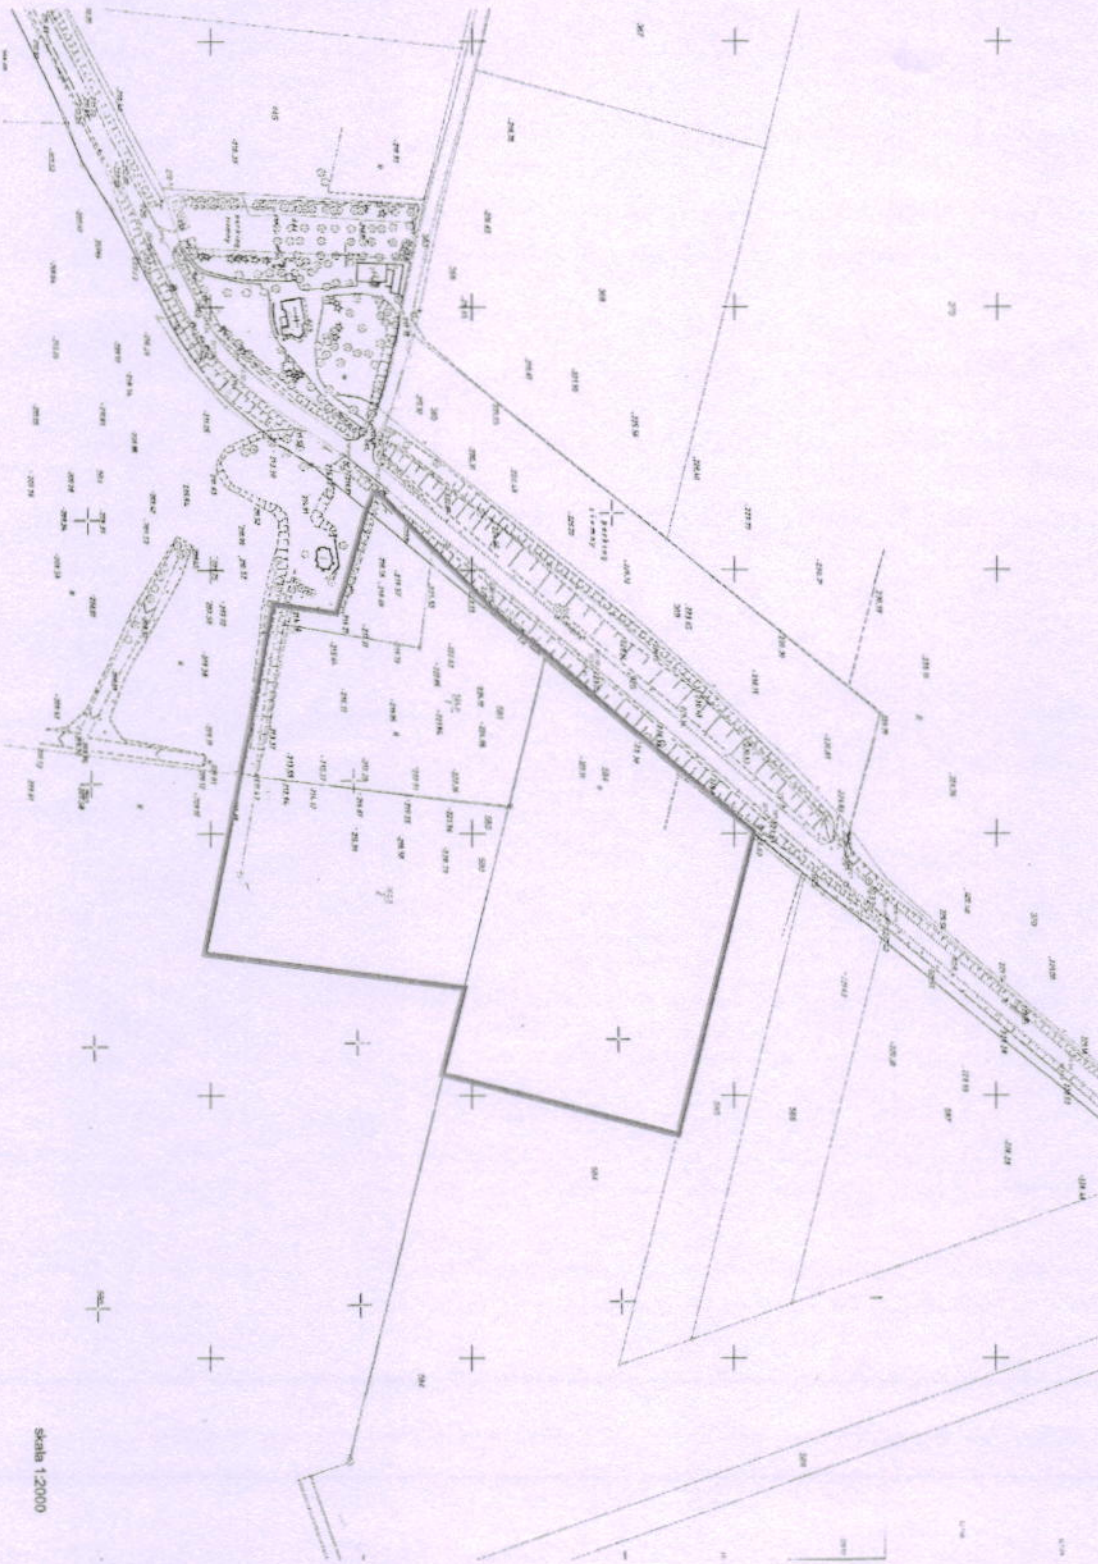

Scale 1:2000

PRZEWODNICZĄCY
Rady Gminy Pietrowice Wielkie

Henryk J. Mardinek