Przekrój konstrukcyjny zjazdów do jezdni DW 416

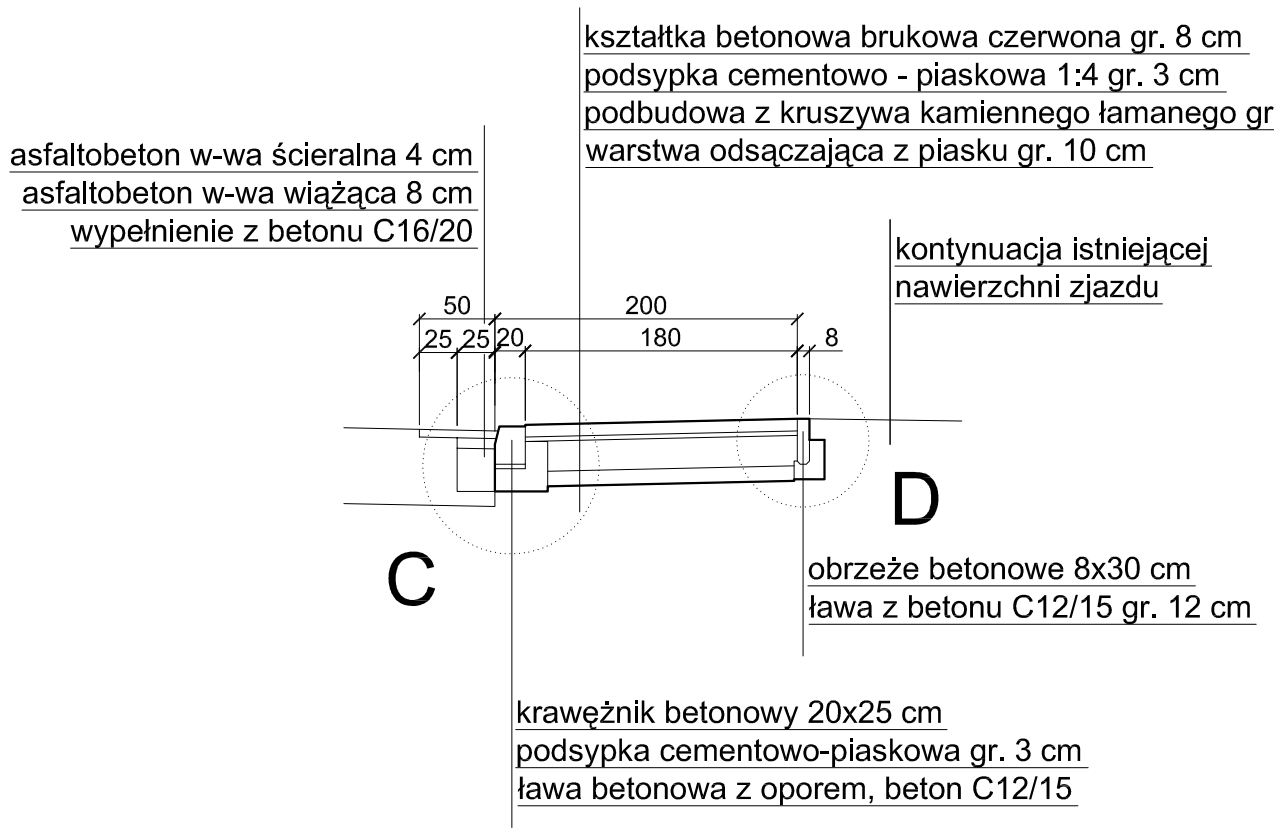

Przekrój konstrukcyjny chodnika przylegającego do jezdni DW 416

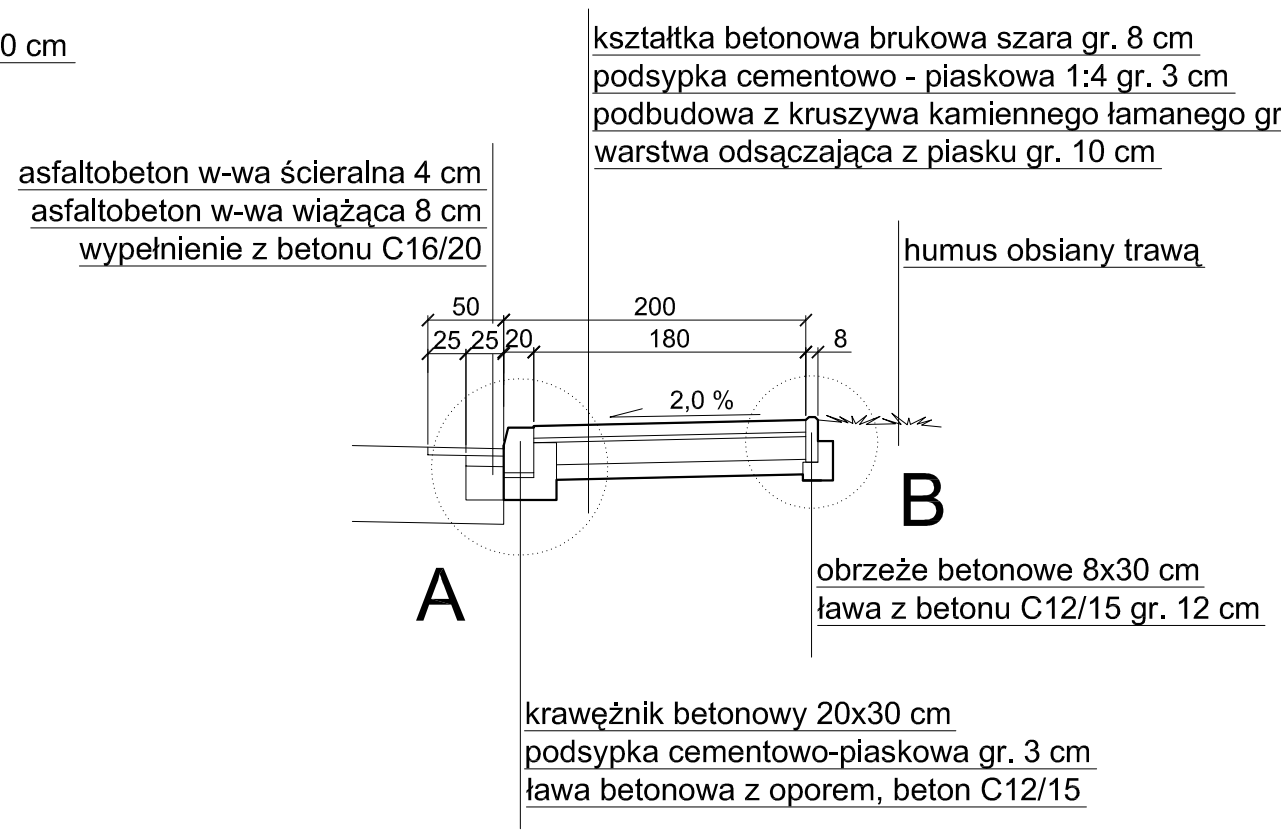

Przekrój konstrukcyjny chodnika odsuniętego o 3,0 m od jezdni DW 416

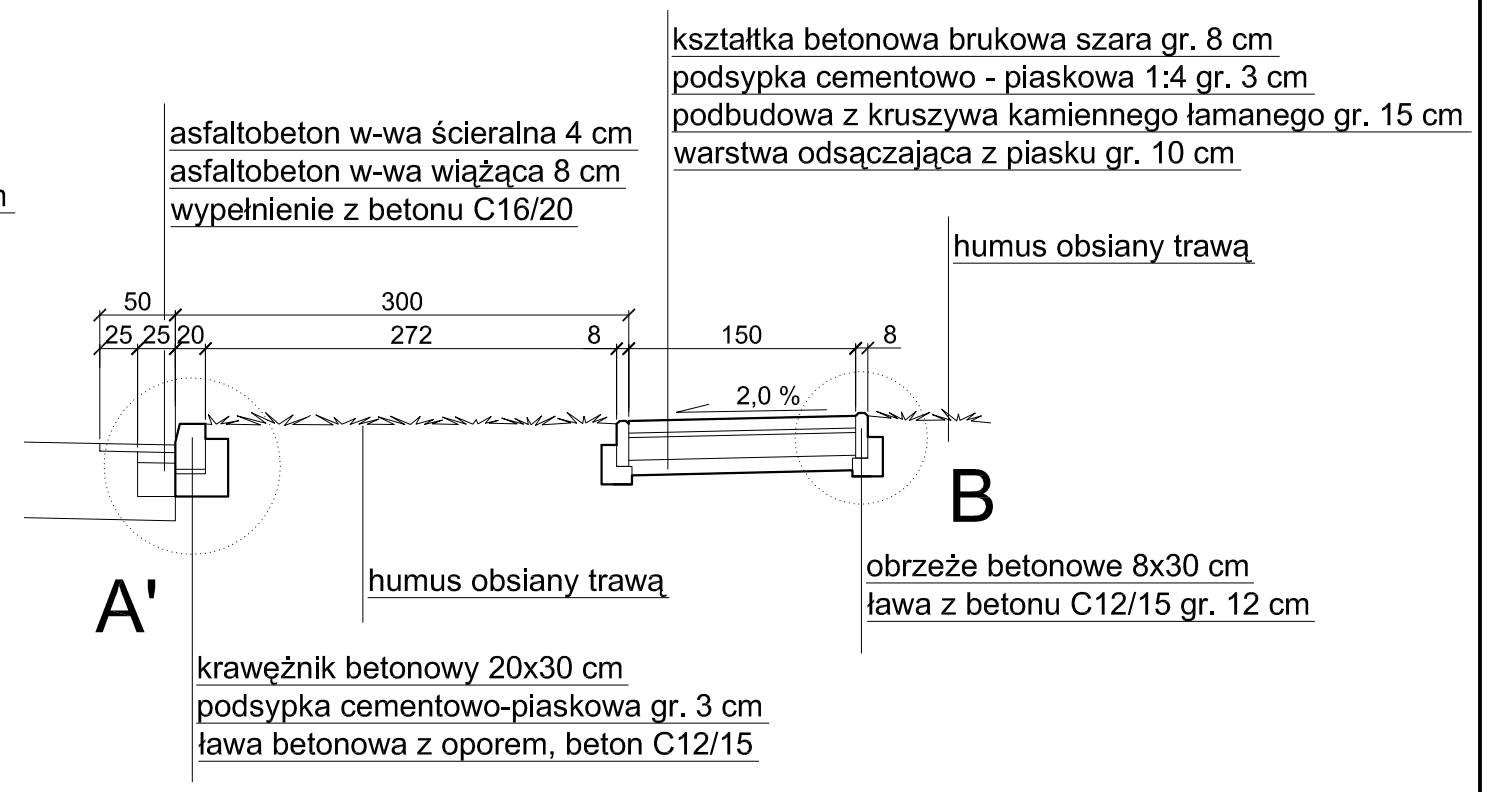

Szczegół konstrukcyjny zabudowy krawężnika na zjazdach

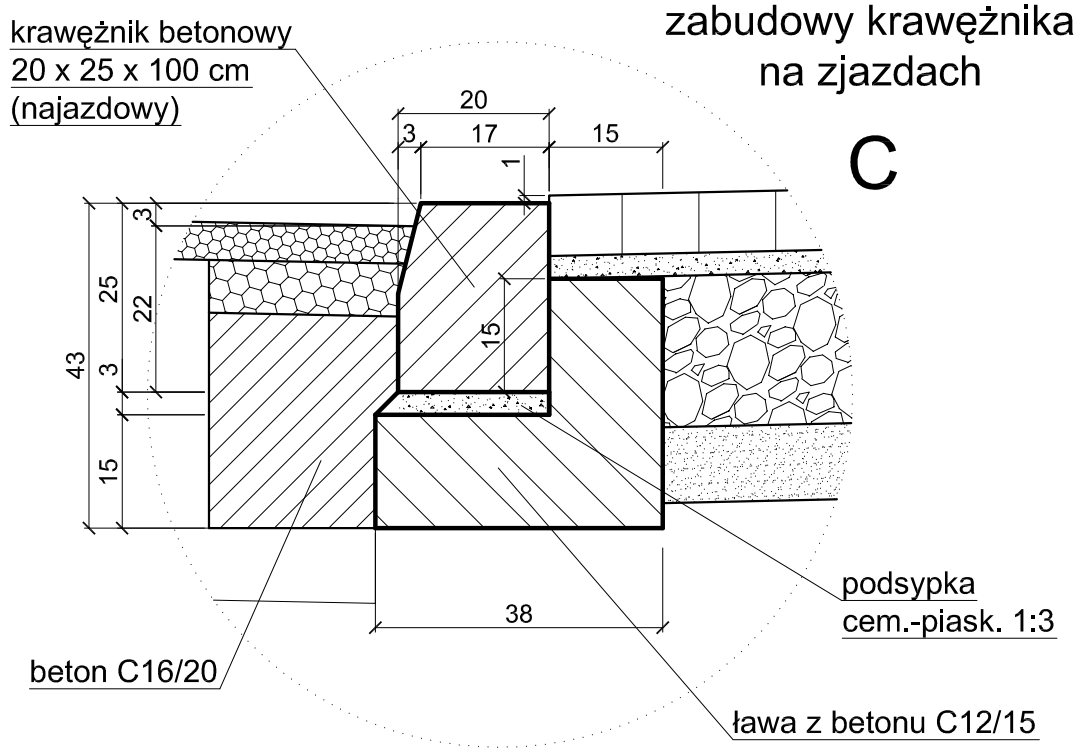

Szczegół konstrukcyjny zabudowy obrzeża

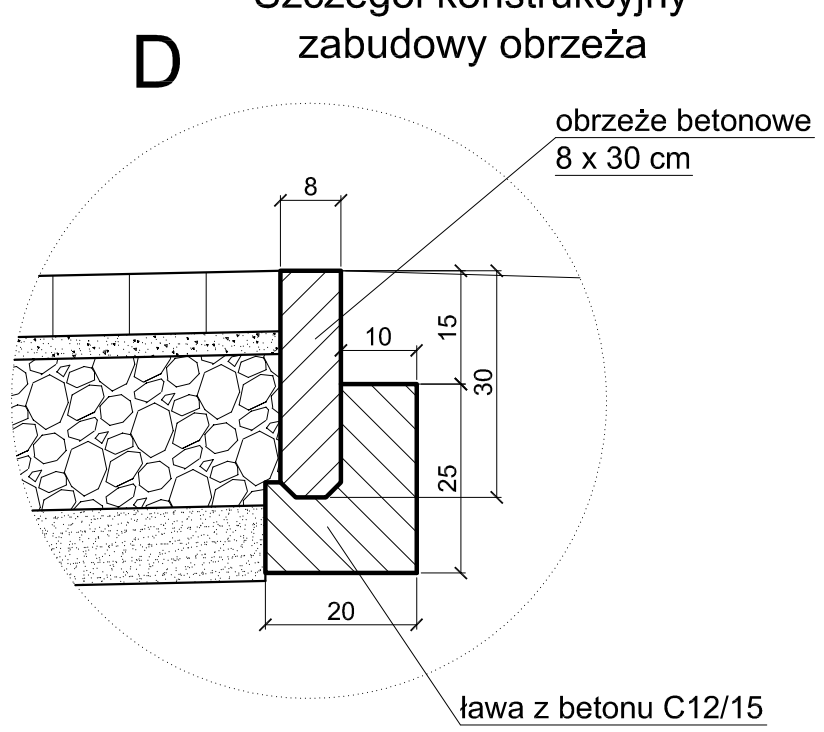

Szczegół konstrukcyjny zabudowy krawężnika

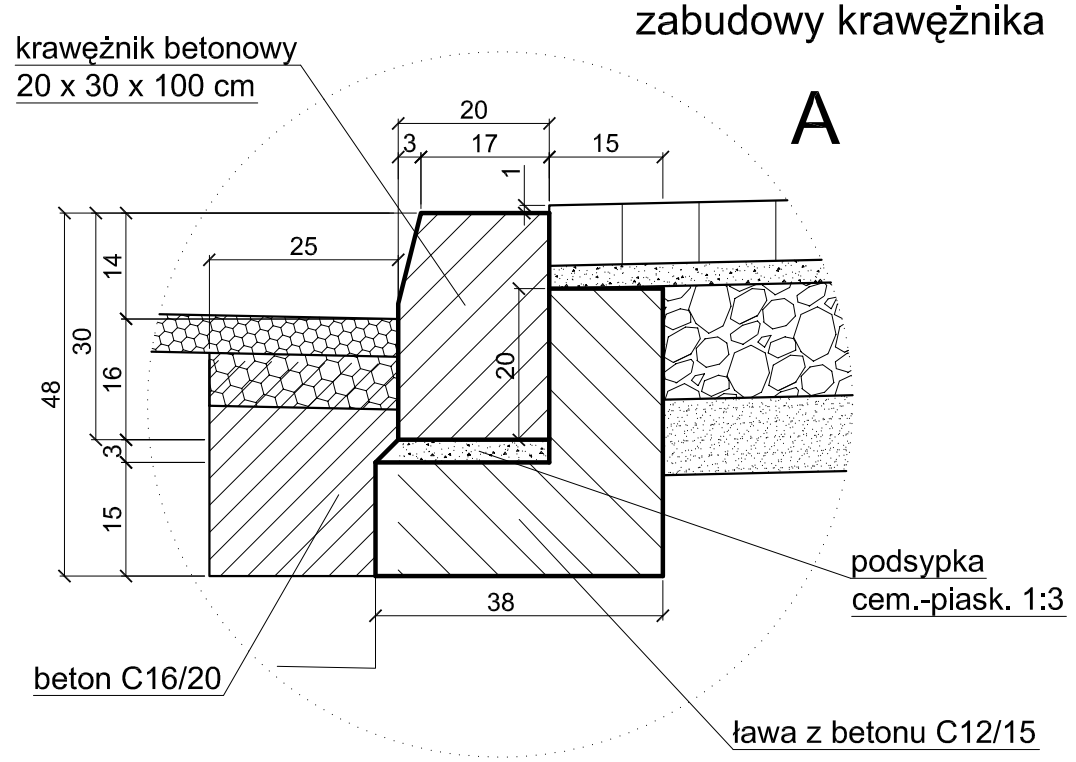

Szczegół konstrukcyjny zabudowy obrzeża

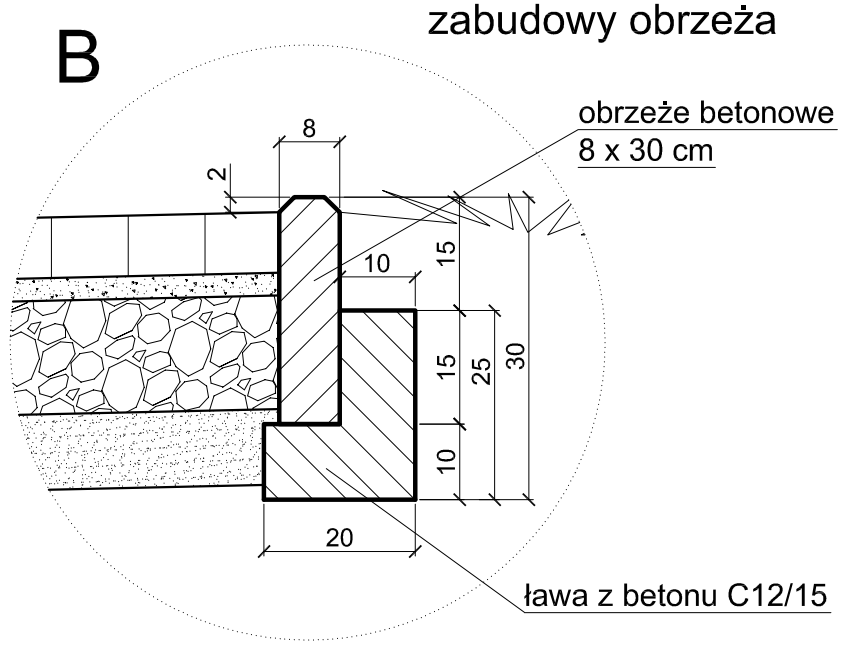

Projekt budowy chodnika przy DW 416 (kontynuacja)			
Temat:	Przekroje i szczegóły konstrukcyjne		Skala
Lokalizacja:	ulica 1 Maja; Pietrowice Wielkie; woj. Śląskie		1:50; 1:10
Inwestor:	Urząd Gminy Pietrowice Wielkie		
Opracował:	mgr inż. Piotr Nowak		Rys nr 4
Projektant:			Branża drogowa
Sprawdzający:			Czerwiec 2008 R